




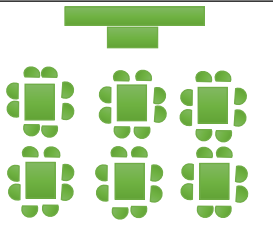
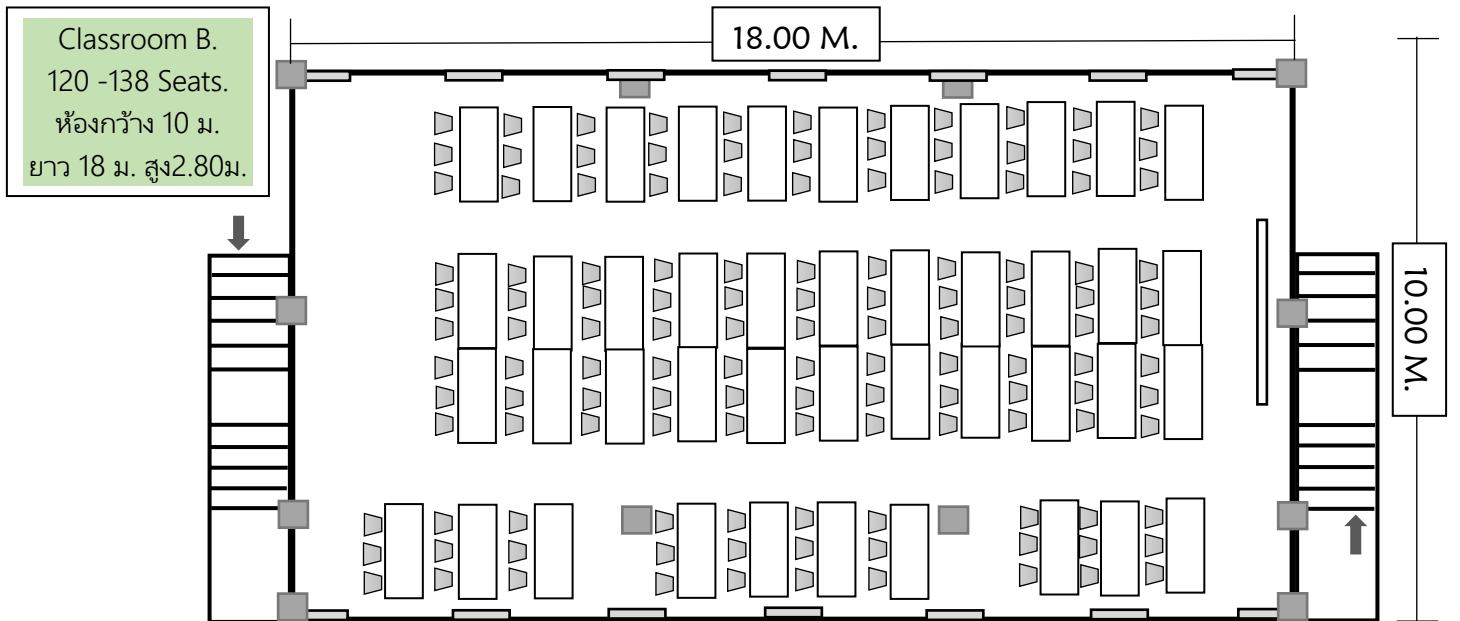
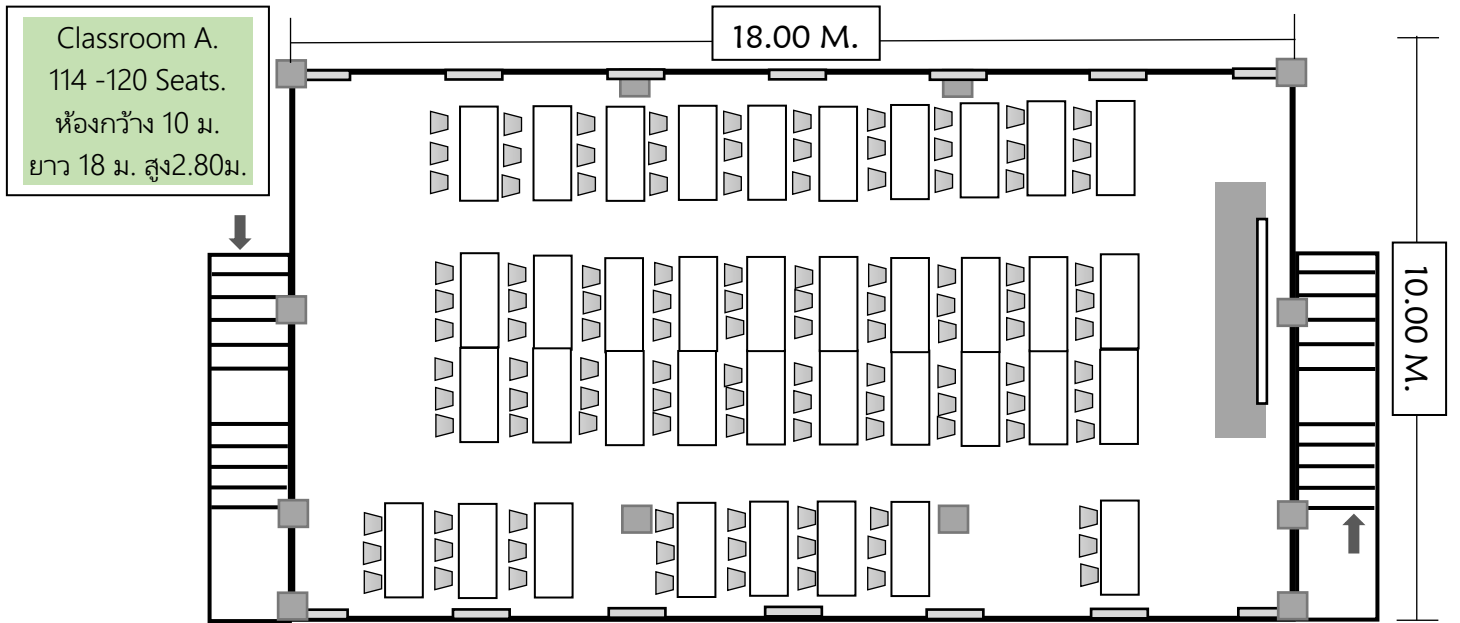
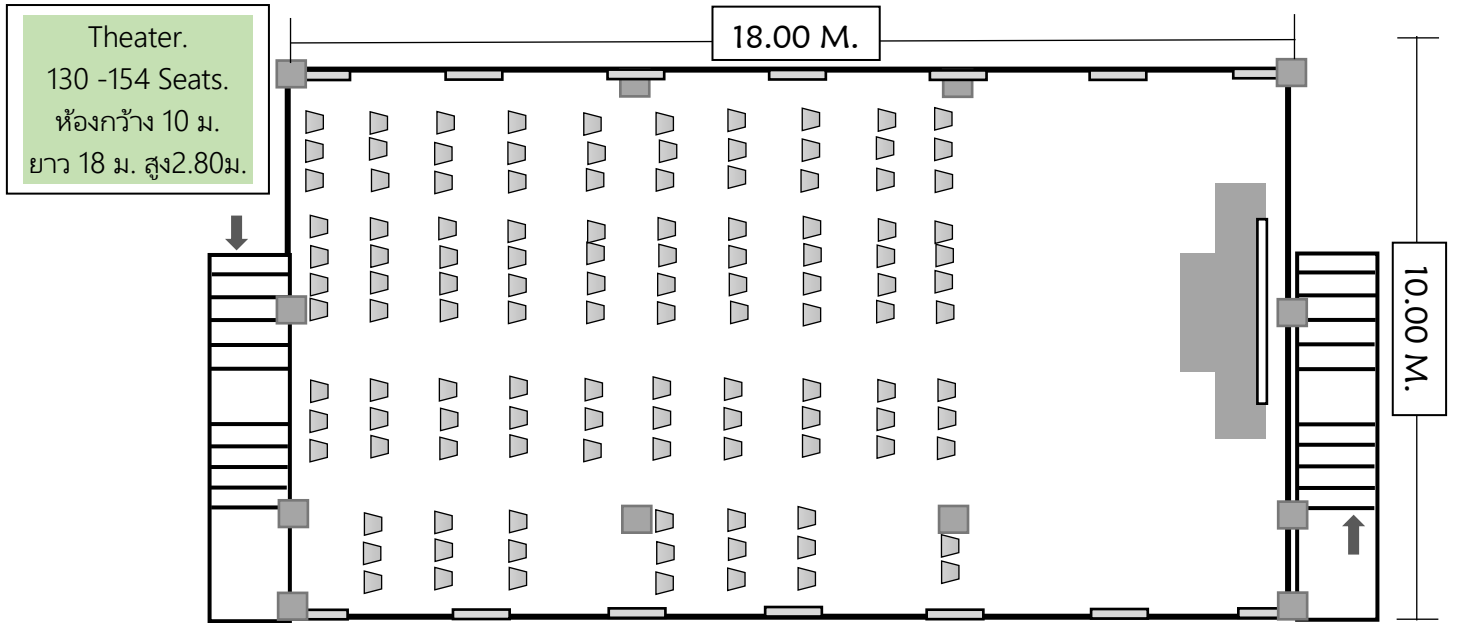


Details and Facilities.


The Meeting Room layouts that you can choose according to your business style. รูปแบบการจัดประชุมที่คุณเลือกได้ตามสไตล์ธุรกิจของคุณ

NO.	ROOM STYLE & CAPACITY	SHAPE SET UP	STANDARD FACILITIES
1.	Theater 130 -154 Seats. ห้องกว้าง 10 ม. ยาว 18 ม. สูง 2.80ม.		สิ่งอำนวยความสะดวกมาตรฐาน 1.White Board 2.Clip Charge 3.Sound Mixer 4.Microphone 5.Projector & Screen 6.Internet & WIFI Hotspot 7.Wireless Presenter.
2.	Classroom A. (with stage) 114 -120 Seats. ห้องกว้าง 10 ม. ยาว 18 ม. สูง 2.80ม.		สิ่งอำนวยความสะดวกมาตรฐาน 1.White Board 2.Clip Charge 3.Sound Mixer 4.Microphone 5.Projector & Screen 6.Internet & WIFI Hotspot 7.Wireless Presenter.
3.	Classroom B. (No stage) 120 -138 Seats. ห้องกว้าง 10 ม. ยาว 18 ม. สูง 2.80ม.		สิ่งอำนวยความสะดวกมาตรฐาน 1.White Board 2.Clip Charge 3.Sound Mixer 4.Microphone 5.Projector & Screen 6.Internet & WIFI Hotspot 7.Wireless Presenter.
4.	U – Shape 48-86 Seats. ห้องกว้าง 10 ม. ยาว 18 ม. สูง 2.80ม.		สิ่งอำนวยความสะดวกมาตรฐาน 1.White Board 2.Clip Charge 3.Sound Mixer 4.Microphone 5.Projector & Screen 6.Internet & WIFI Hotspot 7.Wireless Presenter.
5.	Board Room 27-30 Seats. ห้องกว้าง 10 ม. ยาว 18 ม. สูง 2.80ม.		สิ่งอำนวยความสะดวกมาตรฐาน 1.White Board 2.Clip Charge 3.Sound Mixer 4.Microphone 5.Projector & Screen 6.Internet & WIFI Hotspot 7.Wireless Presenter.
6.	Banquet 96 -120 Seats. ห้องกว้าง 10 ม. ยาว 18 ม. สูง 2.80ม.		สิ่งอำนวยความสะดวกมาตรฐาน 1.Sound Mixer 2.Microphone 3.Projector & Screen 4.Internet & WIFI Hotspot.


Details of Meeting Room floor Plan.

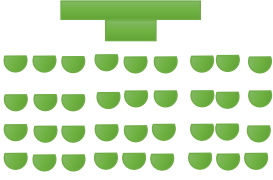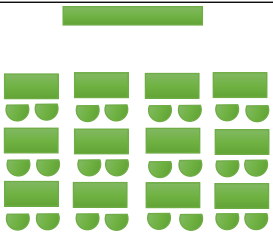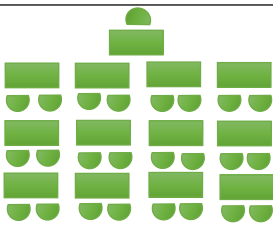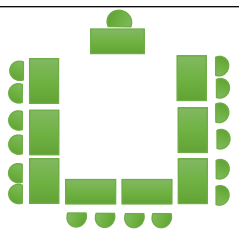

U - Shape.
48 - 86 Seats.
ห้องกว้าง 10 ม.
ยาว 18 ม. สูง 2.80 ม.

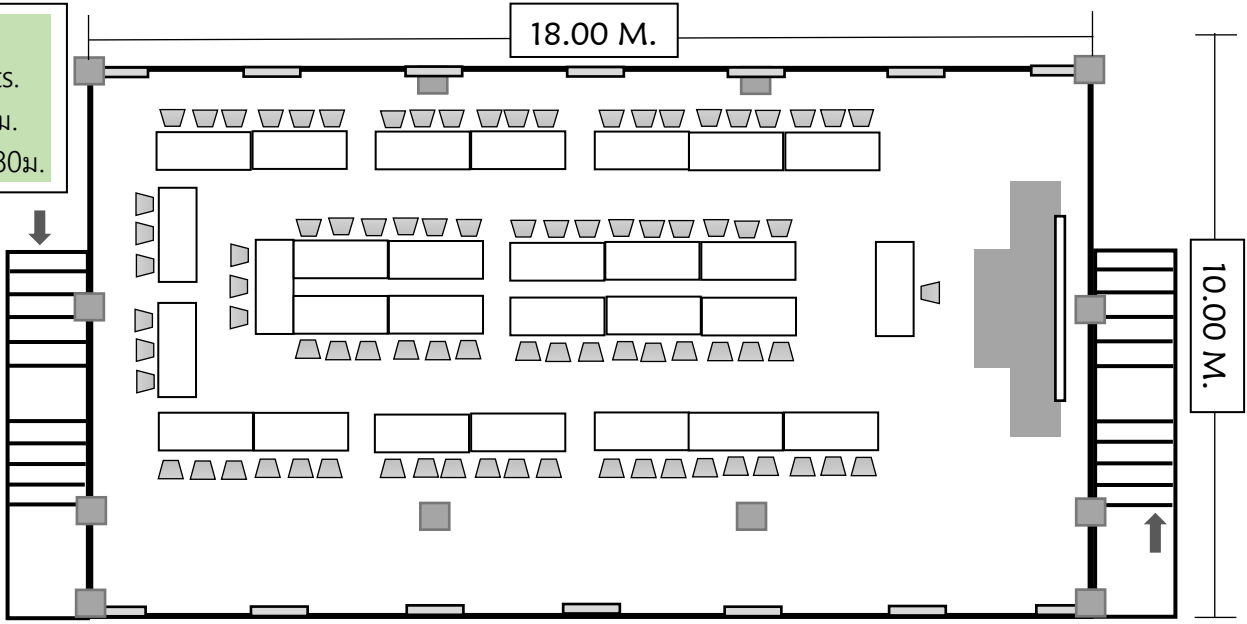

Board Room.
27- 30 Seats.
ห้องกว้าง 10 ม.
ยาว 18 ม. สูง 2.80 ม.

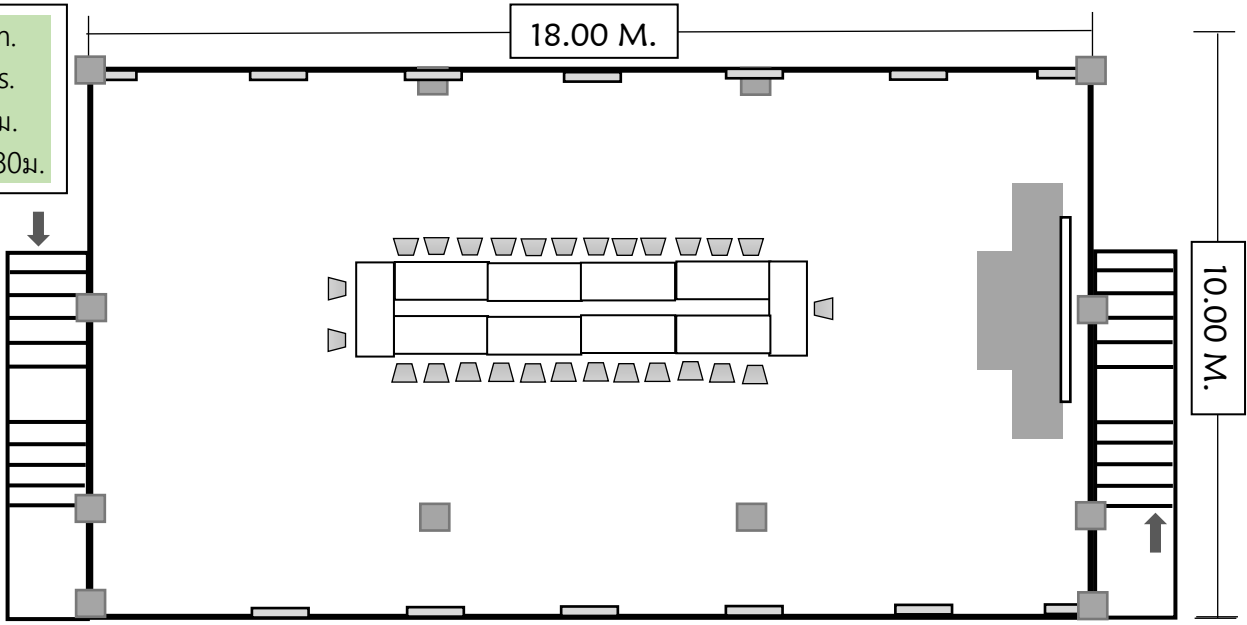

Banquet.
96 -120 Seats.
ห้องกว้าง 10 ม.
ยาว 18 ม. สูง 2.80 ม.

